

D muutos

E muutos

F muutos

101 102 103 104 105 106 107 108 109 110 111 112 113 114 115 116 117 118 119 120 121 122 123 124 125 126 127


PISTOKKEIDEN KORKEUS MIN. 1,7 m

###

~0,8m


~0,9m

LEIKKAUS A-A

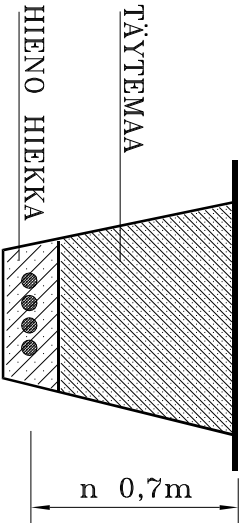

SUOJAKOURU min. 1,5m
AJORADAN VARRELLA min. 2,0m

SISÄÄNVIENTIÄ VARTEN
TARVITTAVA KAAPELIOSUUS
"HAUDATAAN" TELINEEN
JUURELLE

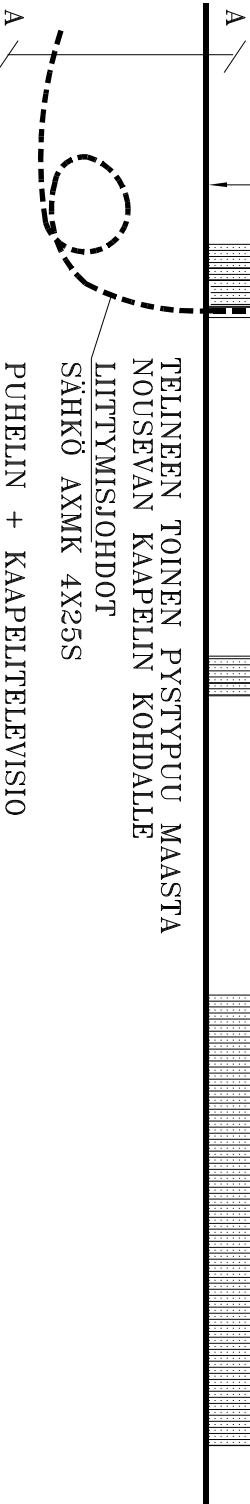

TELINEEN TOINEN PYSTYPUU MAASTA
NOUSEVAN KAAPELIN KOHDALLE
LITTYMISJOHDOT
SÄHKÖ AXMK 4X25S
PUHELIN + KAAPELITELEVISIO



LAHTI ENERGIA OY

A muutos

B muutos

C muutos

Nimitys:
LIITTYMÄT
Työmaakeskukseen asennus
Telineen mitat

Suunn. J Ojala/300401
Pirtti. JO
Tork.

Lehti 1
Sheet 1
Pirtustus nro 2200102
Lehti 1
Sheet 1
Drawing nr